




desmy
design interiors

ЭКСПРЕСС-ПРОЕКТ

Дизайн-проект квартиры
общей площадью
104.4 кв.м


дизайнер: Козлова
Татьяна Андреевна 2020 г.

desmy.ru
indesmy
in@desmy.ru
8 916 030 8383

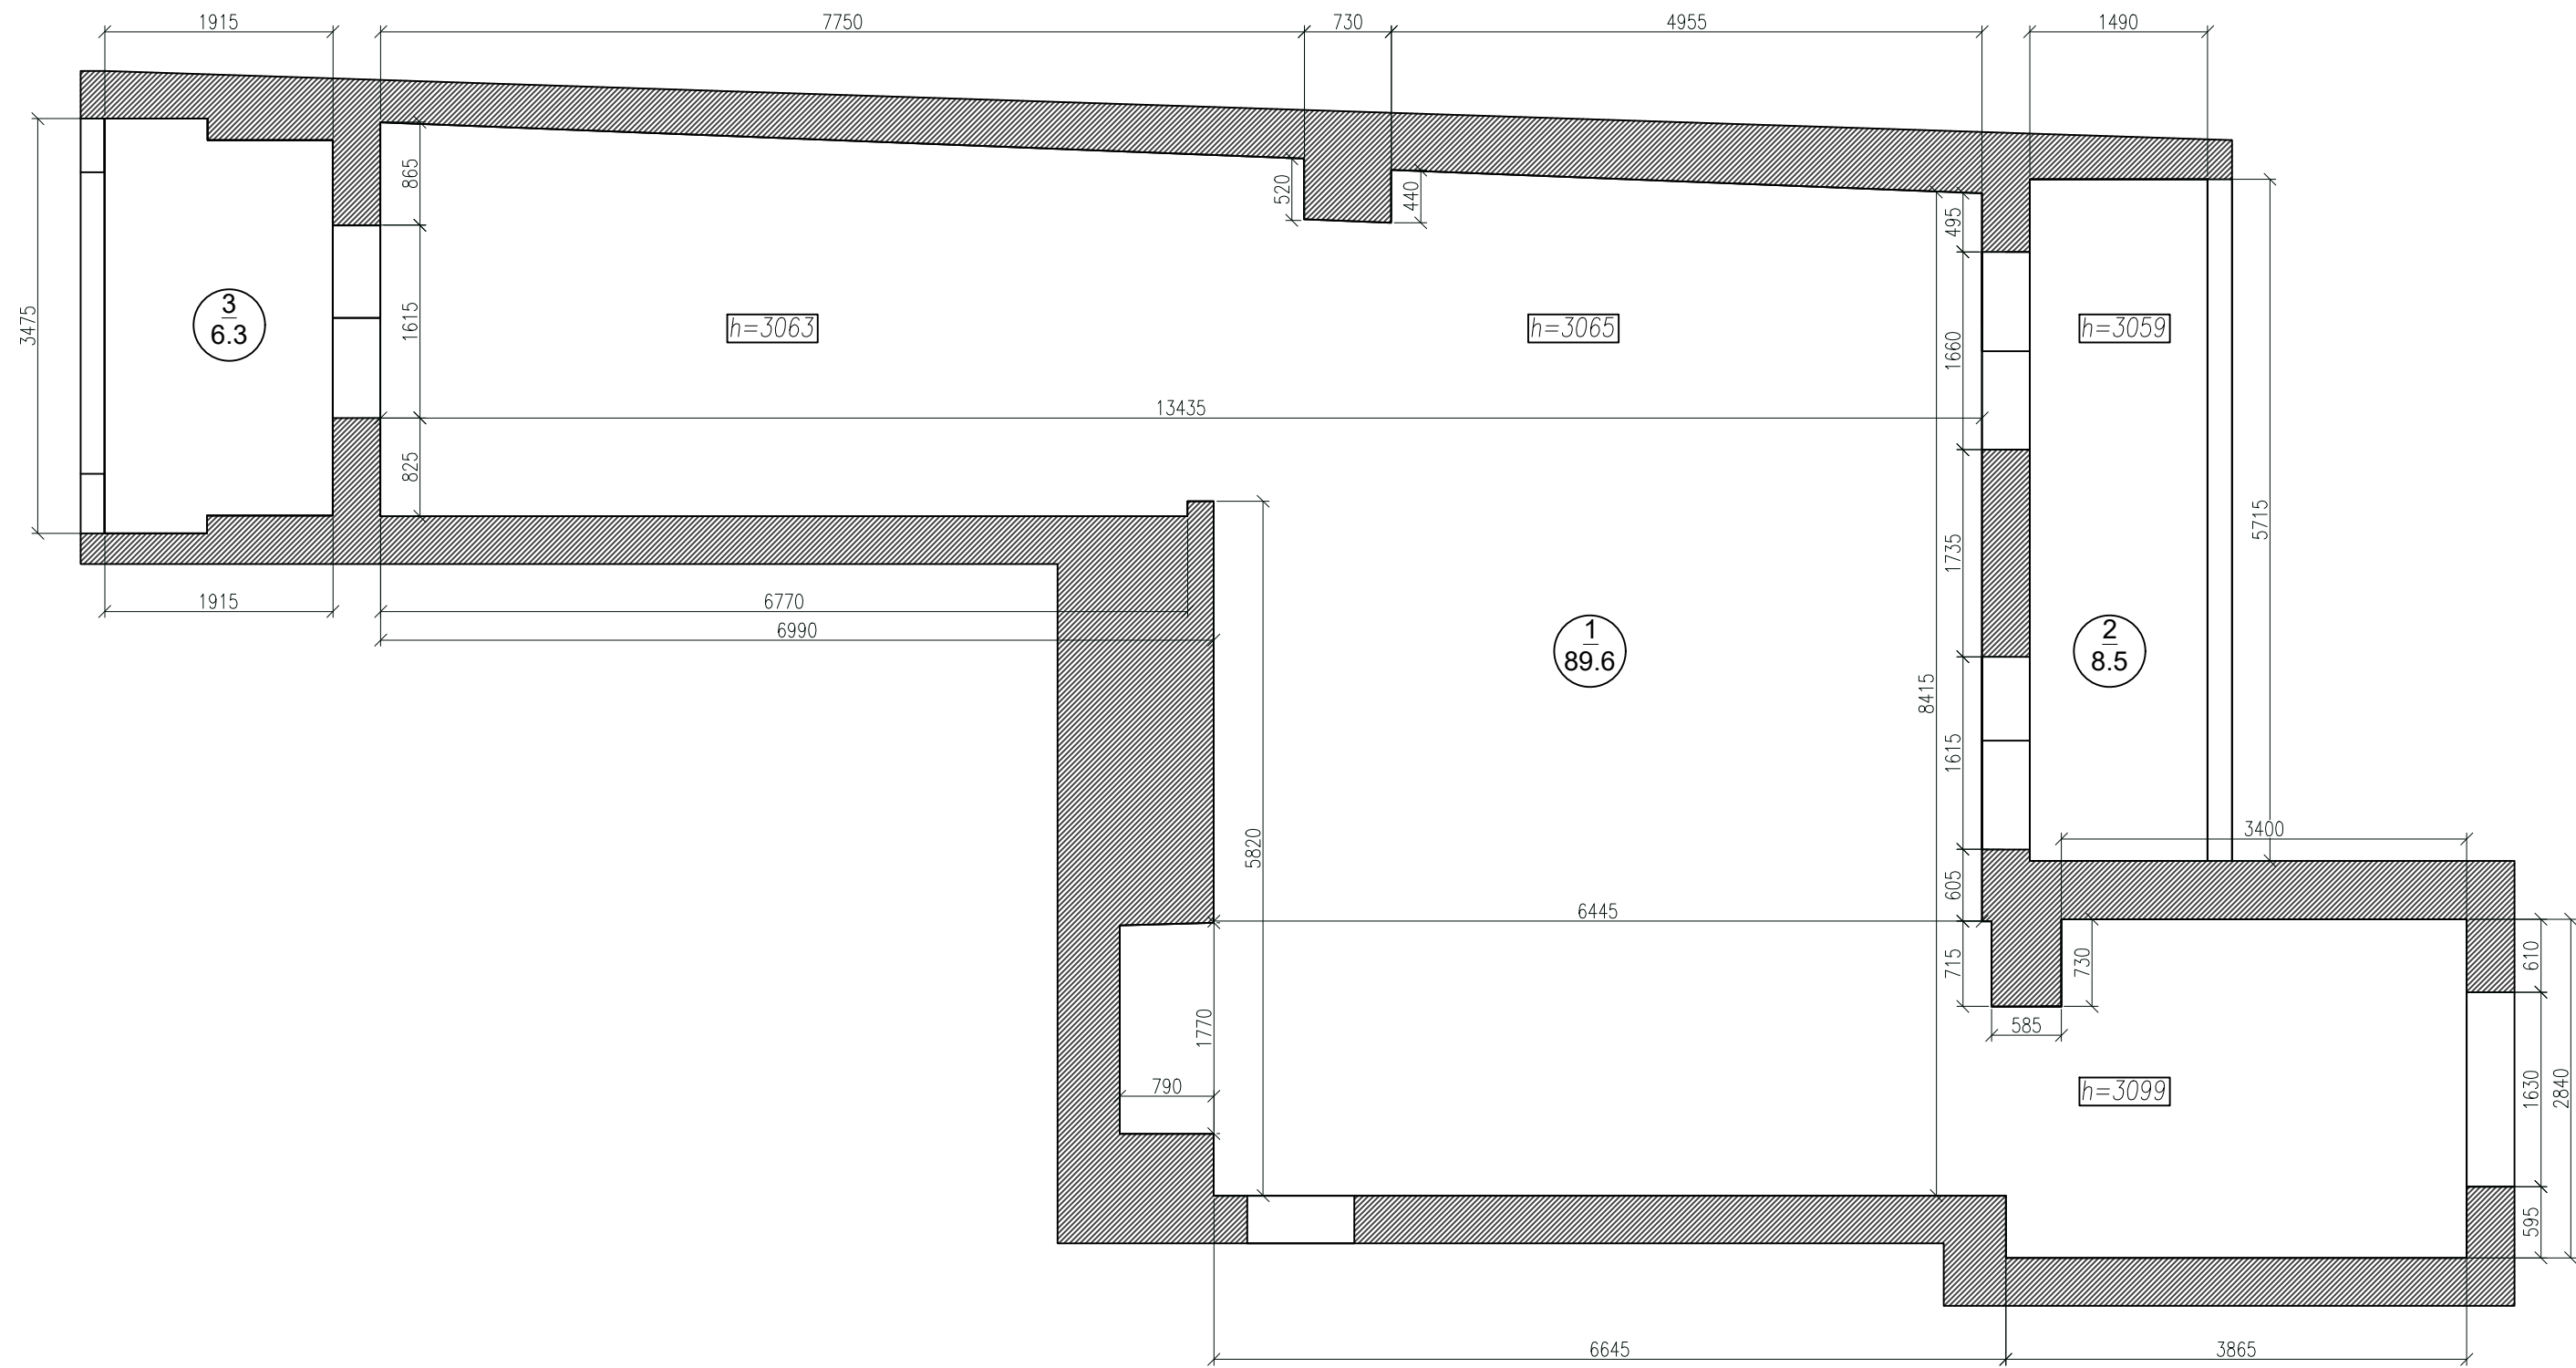

Лист	инф. N
Взам. инв. N	
Погн. и дата	


							Заказчик: Евгений
Изм.	Кол.уч.	Лист	N док.	Подпись	Дата		
ГАП		Козлова Т.А.					
Архитектор						ОСНОВНОЙ ЭТАЖ	Стадия
Дизайнер		Козлова Т.А.					Лист
Разработал		Козлова Т.А.					Листов
Проверил		Козлова Т.А.				ОБМЕРНЫЙ ПЛАН М1:40	ДП
							3
							DESMY.RU

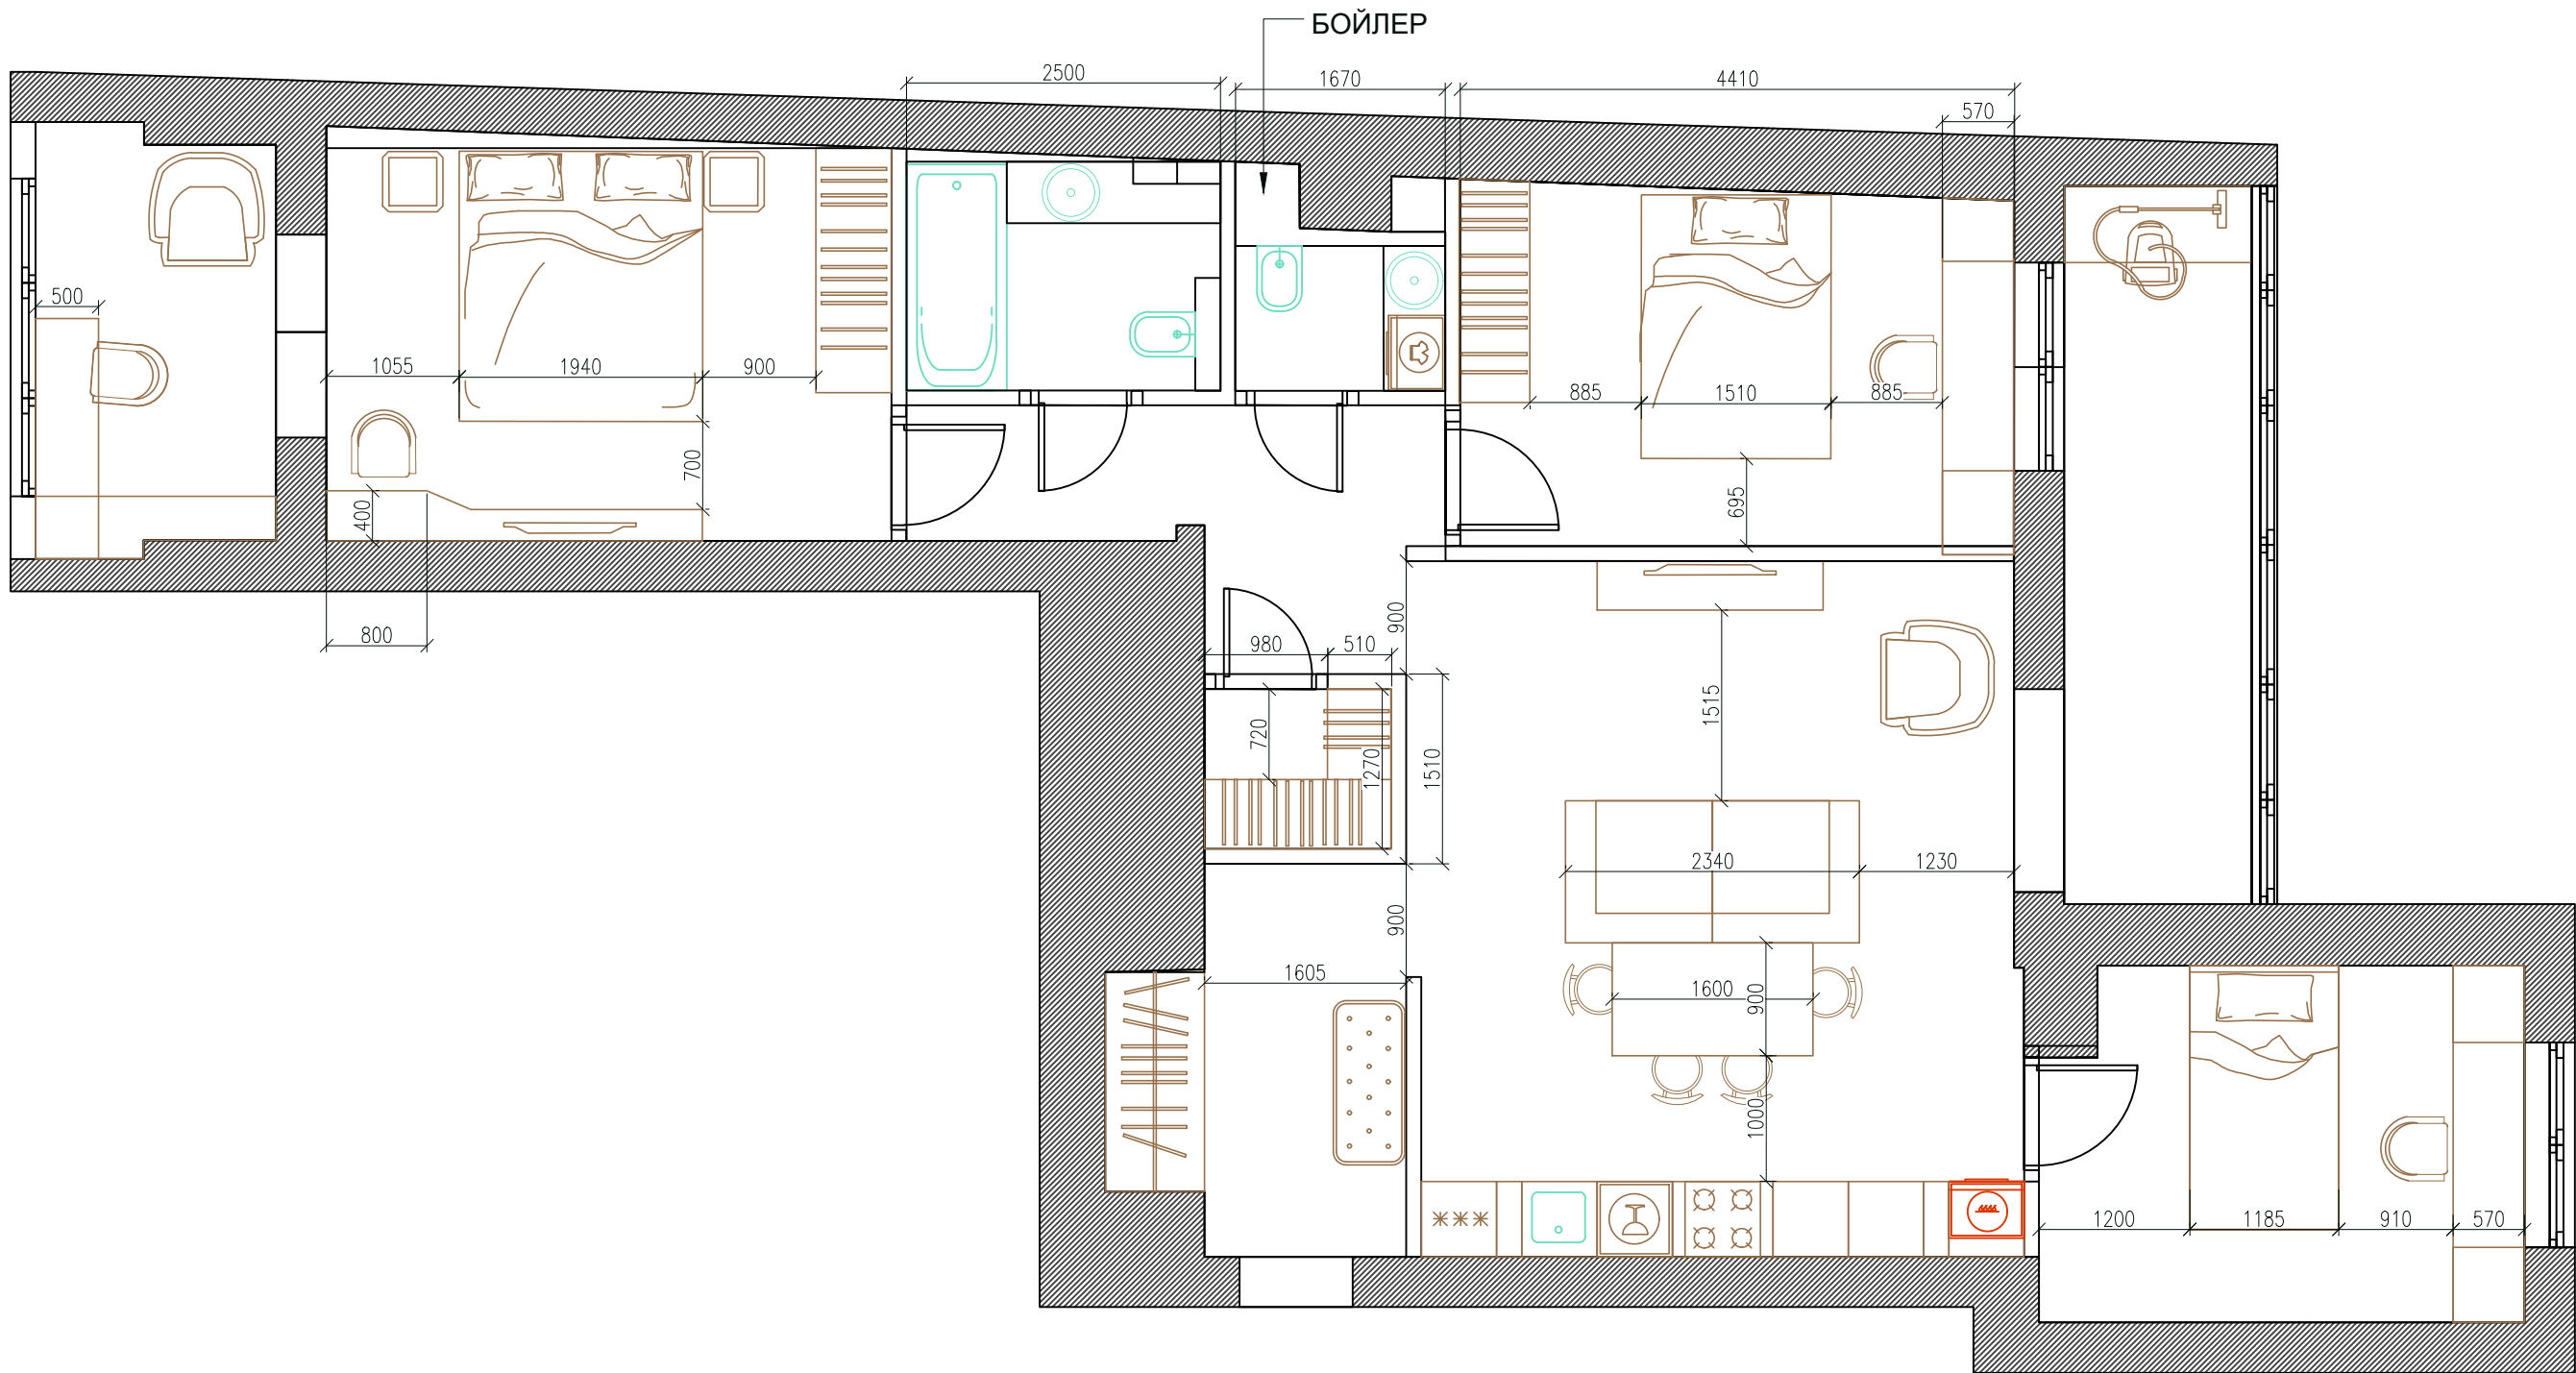

Полн. и дата

Взам. инв. N

						Заказчик: Евгений				
Изм.	Кол.уч.	Лист	N док	Подпись	Дата					
ГАП		Козлова Т.А.				ОСНОВНОЙ ЭТАЖ		Стадия	Лист	Листов
Архитектор					ДП			4		
Дизайнер		Козлова Т.А.								
Разработал		Козлова Т.А.				ВАРИАНТ 2 М1:50		DESMY.RU		
Проверил		Козлова Т.А.								

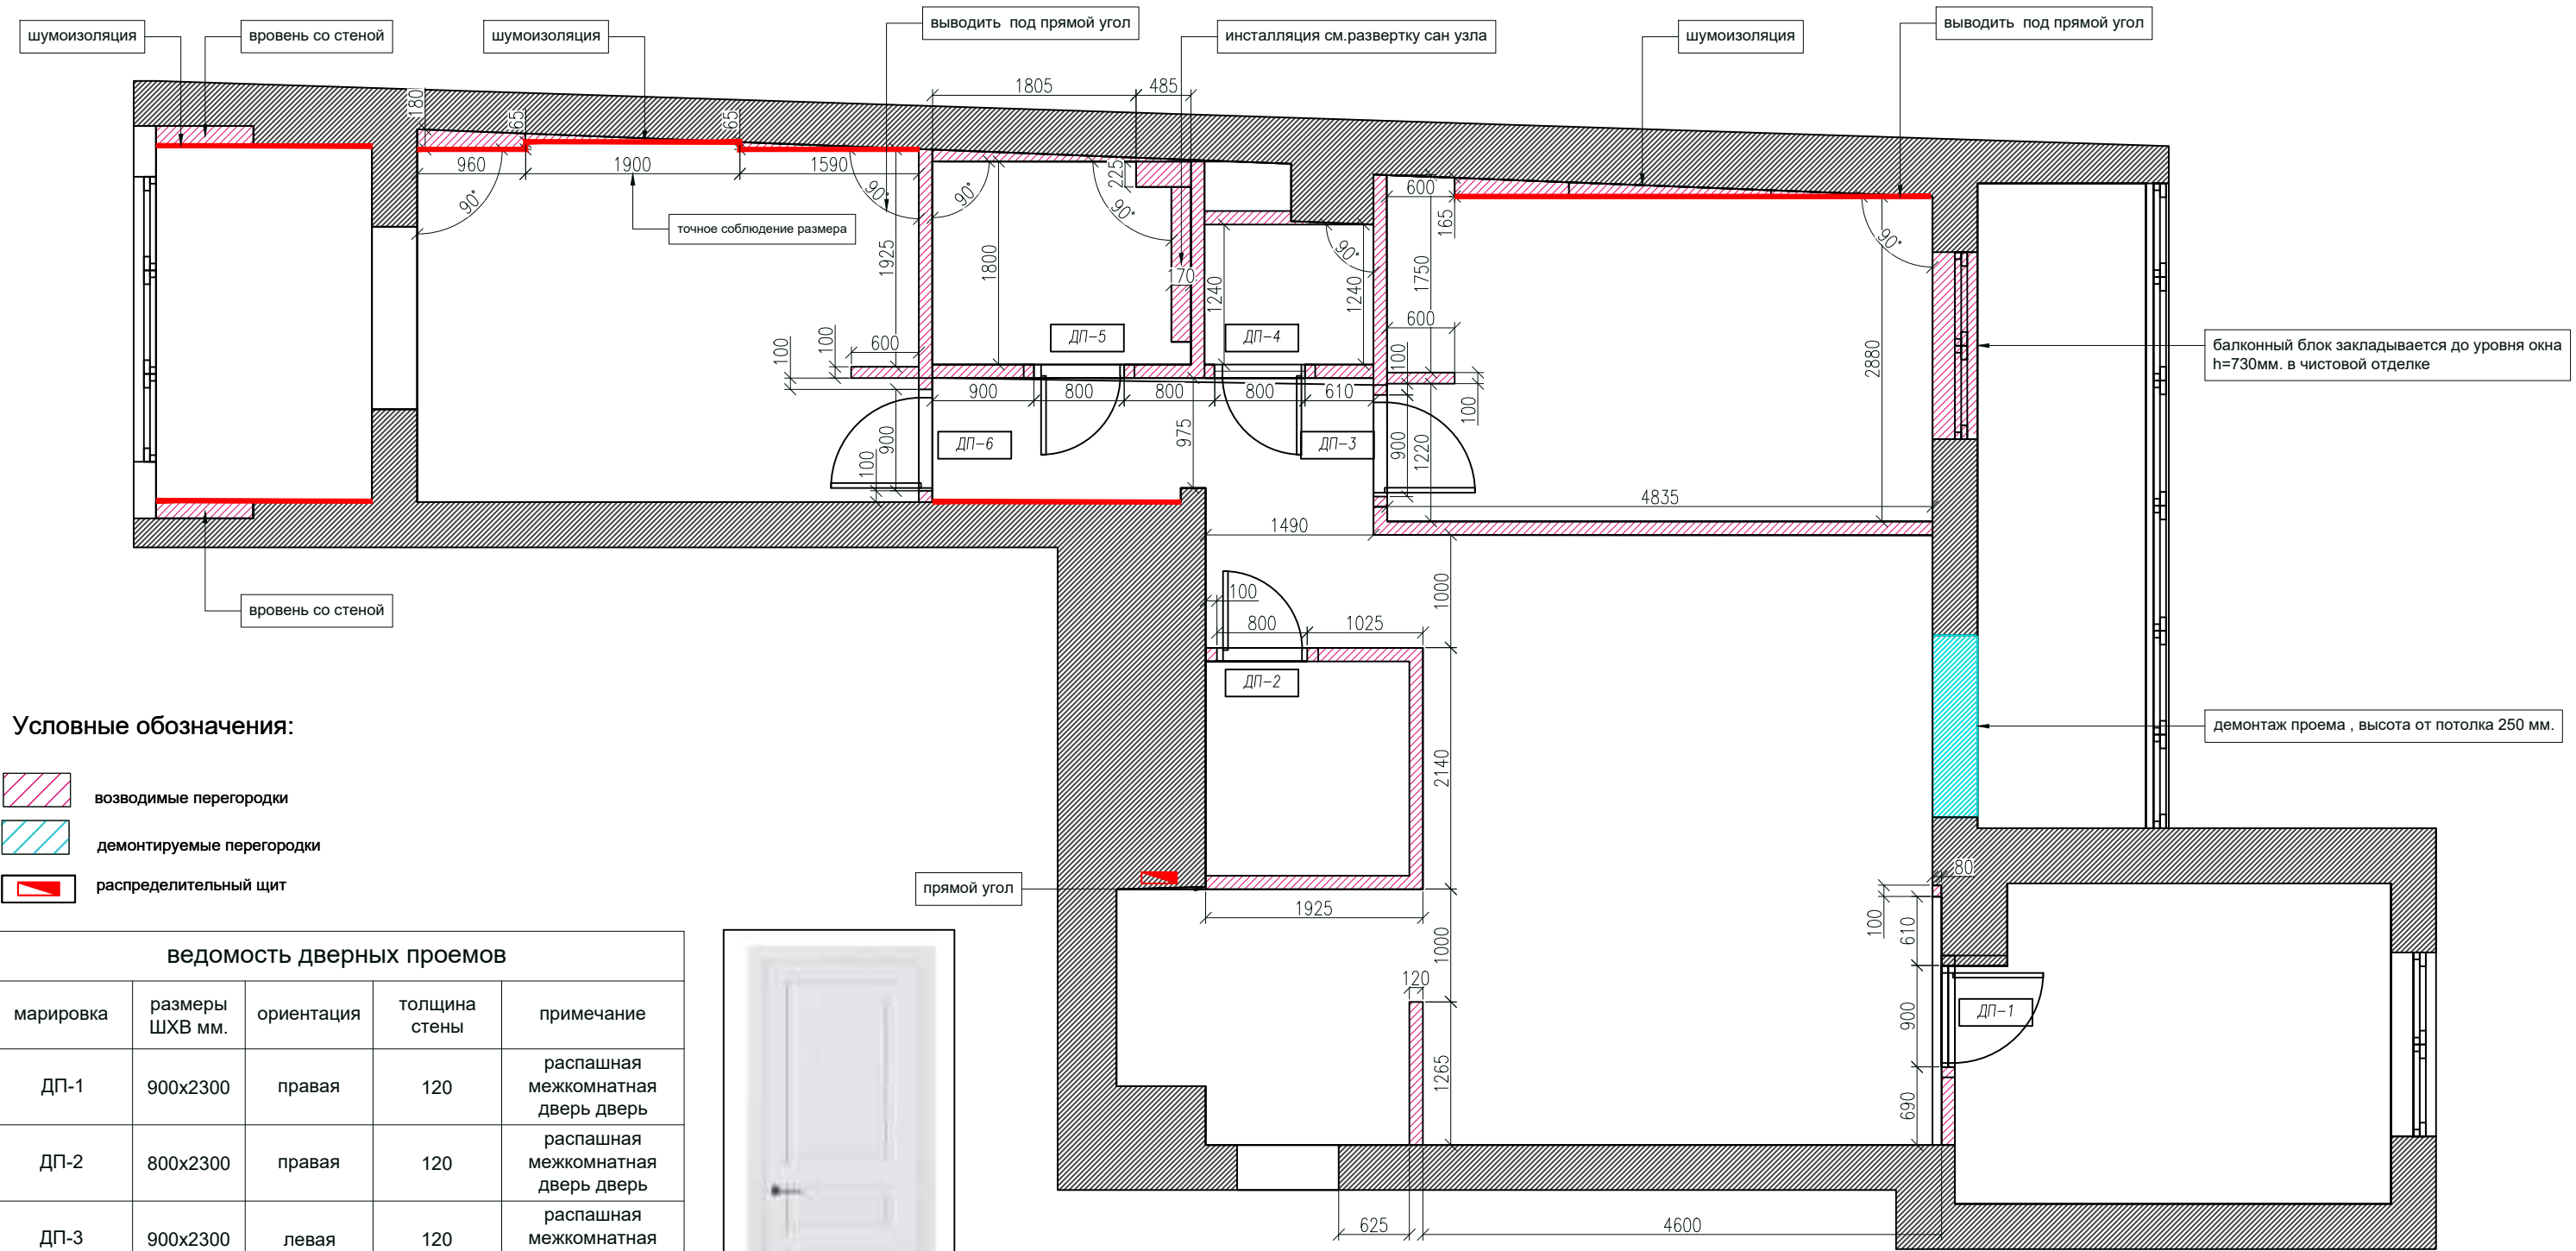

Условные обозначения:

- возводимые перегородки
- демонтируемые перегородки
- распределительный щит


ведомость дверных проемов

марировка	размеры ШХВ мм.	ориентация	толщина стены	примечание
ДП-1	900x2300	правая	120	распашная межкомнатная дверь дверь
ДП-2	800x2300	правая	120	распашная межкомнатная дверь дверь
ДП-3	900x2300	левая	120	распашная межкомнатная дверь дверь
ДП-4	800x2300	правая	120	распашная межкомнатная дверь дверь
ДП-5	800x2300	левая	120	распашная межкомнатная дверь дверь
ДП-6	900x2300	правая	120	распашная межкомнатная дверь дверь



Межкомнатная дверь Academy Nova 33 ПГ RAL 9003

						Заказчик: Евгений
Изм.	Кол.уч.	Лист	N док	Подпись	Дата	
ГАП		Козлова Т.А.				
Архитектор						ОСНОВНОЙ ЭТАЖ
Дизайнер		Козлова Т.А.				
Разработал		Козлова Т.А.				
Проверил		Козлова Т.А.				
						ПЛАН РАССТАНОВКИ МЕБЕЛИ М1:40
						DESMY.RU

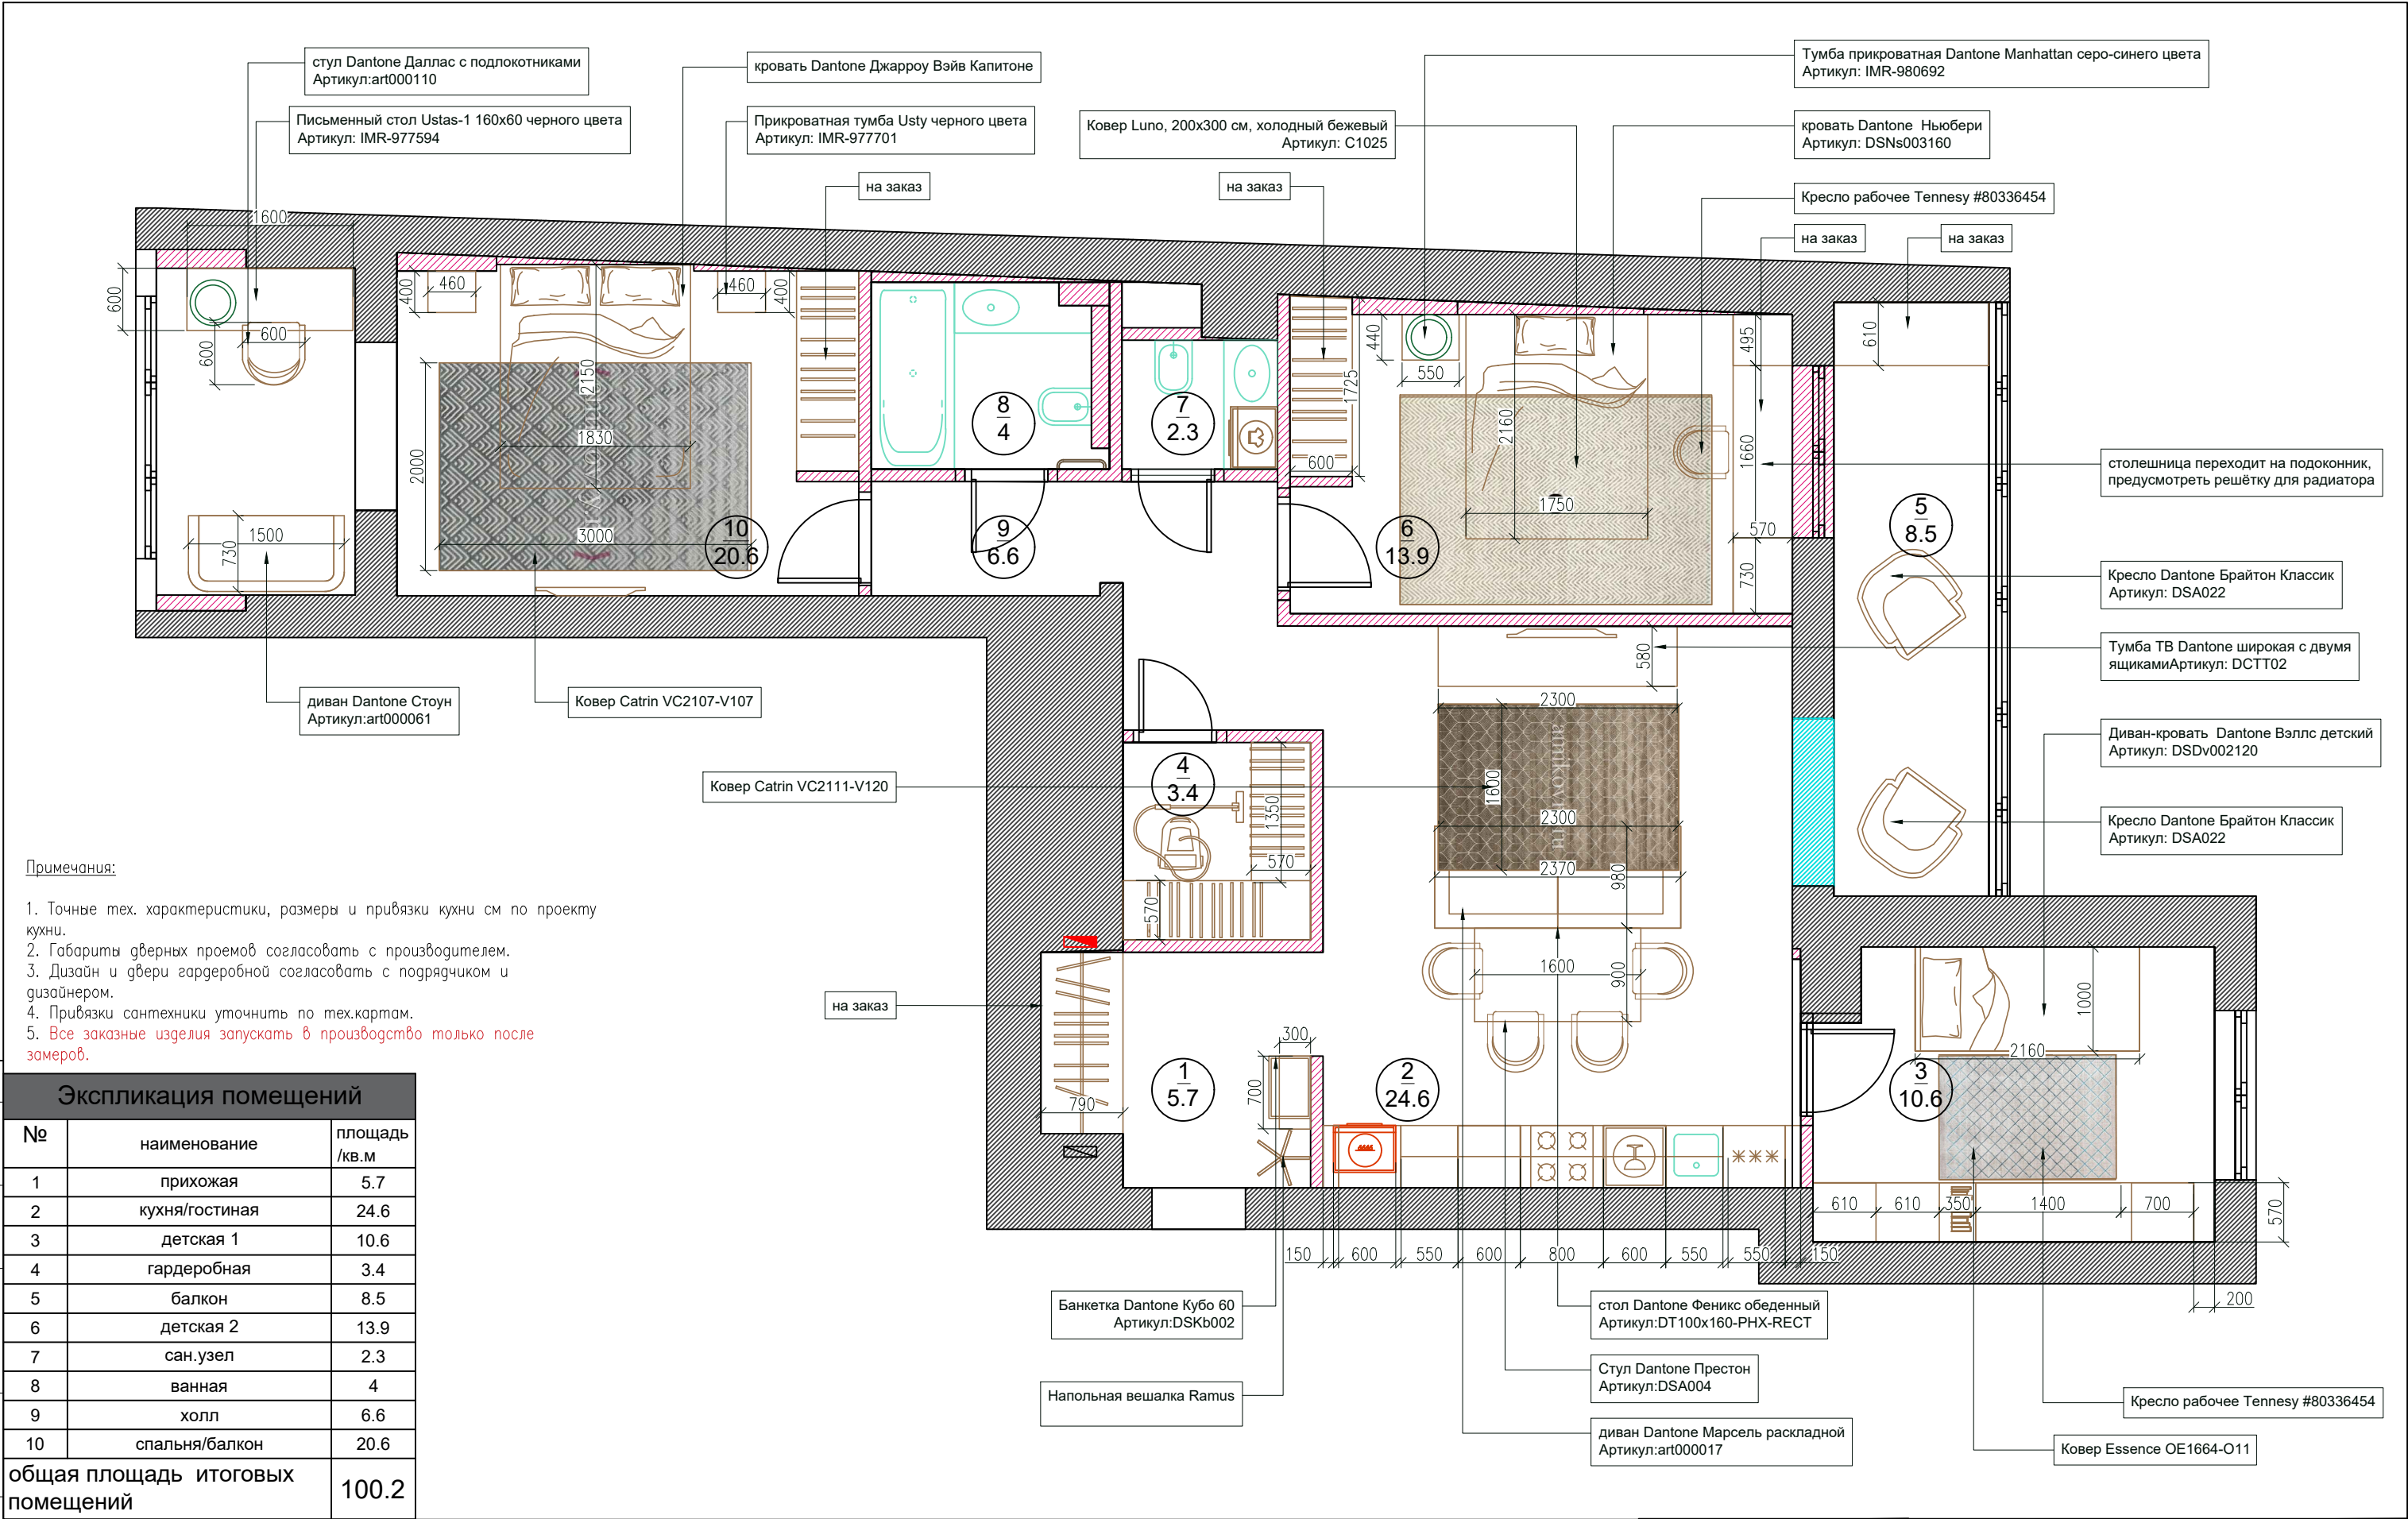

							Заказчик: Евгений
Изм.	Кол.уч.	Лист	N док	Подпись	Дата		
ГАП		Козлова Т.А.					
Архитектор						ОСНОВНОЙ ЭТАЖ	Стадия
Дизайнер		Козлова Т.А.					ДП
Разработал		Козлова Т.А.					5
Проверил		Козлова Т.А.				ПЛАН РАССТАНОВКИ МЕБЕЛИ М1:40	Листов
							DESMY.RU